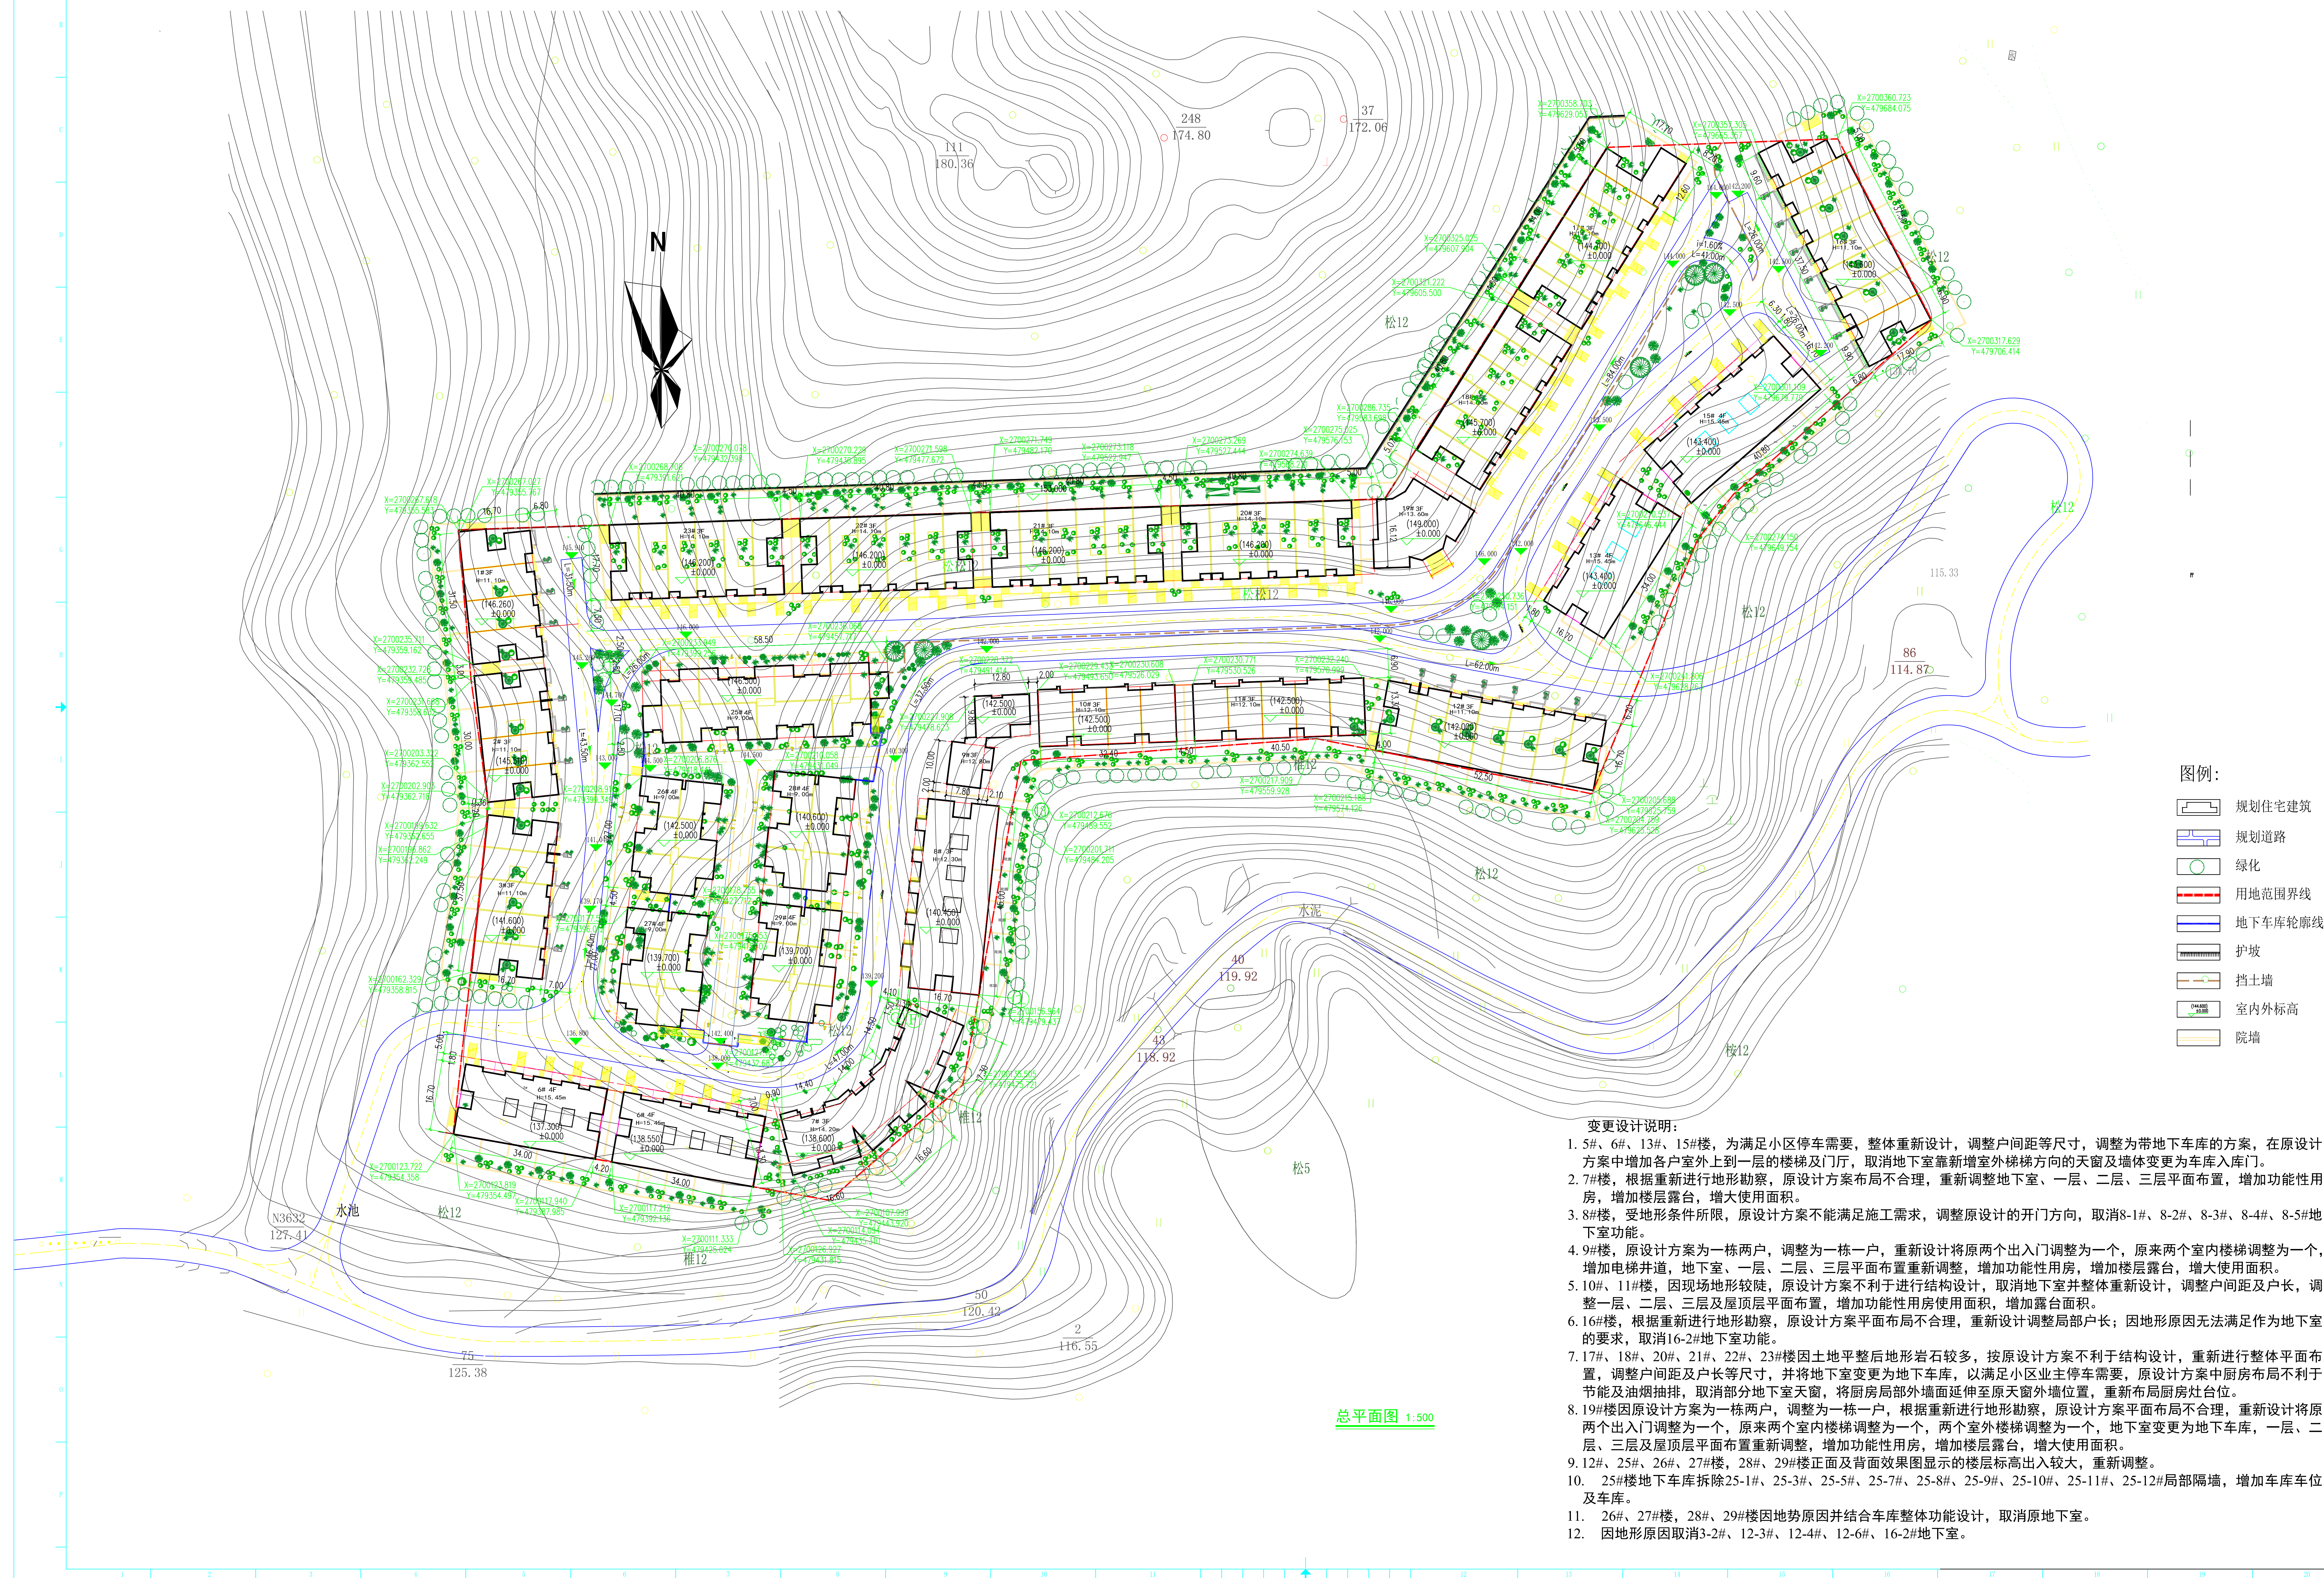

 



 
 

 


The logo consists of a stylized globe with the letters 'ZWD' in the center. The globe is surrounded by a star-like shape made of small squares. The entire logo is set against a light blue background.



图例:

- |   |        |
|---|--------|
|  | 规划住宅建筑 |
|  | 规划道路   |
|  | 绿化     |
|  | 用地范围界线 |
|  | 地下车轮廓线 |
|  | 护坡     |
|  | 挡土墙    |
|  | 室内外标高  |
|  | 院墙     |

变更设计说明:

1. 5#、6#、13#、15#楼，为满足小区停车需要，整体重新设计，调整户间距等尺寸，调整为带地下车库的方案，在原设计方案中增加各户室外上到一层的楼梯及门厅，取消地下室靠新增室外楼梯方向的天窗及墙体变更为车库入库门。
2. 7#楼，根据重新进行地形勘察，原设计方案布局不合理，重新调整地下室、一层、二层、三层平面布置，增加功能性用房，增加楼层露台，增大使用面积。
3. 8#楼，受地形条件所限，原设计方案不能满足施工需求，调整原设计的开门方向，取消8-1#、8-2#、8-3#、8-4#、8-5#地下室功能。
4. 9#楼，原设计方案为一栋两户，调整为一栋一户，重新设计将原两个出入口调整为一个，原来两个室内楼梯调整为一个，增加电梯井道，地下室、一层、二层、三层平面布置重新调整，增加功能性用房，增加楼层露台，增大使用面积。
5. 10#、11#楼，因现场地形较陡，原设计方案不利于进行结构设计，取消地下室并整体重新设计，调整户间距及户长，调整一层、二层、三层及屋顶层平面布置，增加功能性用房使用面积，增加露台面积。
6. 16#楼，根据重新进行地形勘察，原设计方案平面布局不合理，重新设计调整局部户长；因地形原因无法满足作为地下室的要求，取消16-2#地下室功能。
7. 17#、18#、20#、21#、22#、23#楼因土地平整度更地形岩石较多，按原设计方案不利于结构设计，重新进行整体平面布置，调整户间距及户长等尺寸，并将地下室变更为地下车库，以满足小区业主停车需要，原设计方案中厨房布局不利于节能及油烟抽排，取消部分地下室空间，将厨房局部外墙面延伸至原天窗外牆位置，重新布局厨房灶台位。
8. 19#楼因原设计方案为一栋两户，调整为一栋一户，根据重新进行地形勘察，原设计方案平面布局不合理，重新设计将原两个出入口调整为一个，原来两个室内楼梯调整为一个，两个室外楼梯调整为一个，地下室变更为地下车库，一层、二层、三层及屋顶层平面布置重新调整，增加功能性用房，增加楼层露台，增大使用面积。
9. 12#、25#、26#、27#楼，28#、29#楼正面及背面效果图显示的楼层标高出入较大，重新调整。
10. 25#楼地下室车库拆除25-1#、25-3#、25-5#、25-7#、25-8#、25-9#、25-10#、25-11#、25-12#局部隔墙，增加车库车位及车库。
11. 26#、27#楼，28#、29#楼因地势原因并结合车库整体功能设计，取消原地下室。
12. 因地形原因取消3-2#、12-3#、12-4#、12-6#、16-2#地下室。

工程设计出图专用章:  
STAMP OF ENGINEERING DESIGN

执业签章:  
STAMPED SIGNATURE

审批 APPROVE BY	彭波	彭波	
审核 CHECK BY	彭波	彭波	
项目负责人 CHIEF DESIGNER	黄振业	李红社	
专业负责人 PROF. IN CH.	黄振业	李红社	
校核 CHECK	陆慧	陆慧	
设计 DESIGN BY	唐斌	唐斌	
建设单位 BUILDING UNIT	柳州晟天瑞文化体育投资管理股份有限公司		
项目名称 PROJECT NAME	石塘川—凤凰里生态景观改造项目小区住宅工程		
项目目录 SUB PROJ.			
院图名称 DRAWING TITLE	01#地块建筑规划设计总平面图		
图例代号 SYMBOL			
图例 LEGEND	总平	版次 REVISION	第一版
图号 DRAWING NO.	ZP-01	日期 DATE	2013.03.05