



四方新桂园（二期）绿地面积测绘图

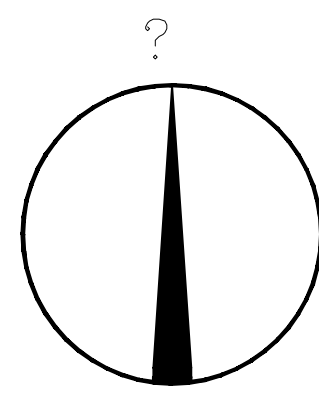

2674400
492150

2674400
492500

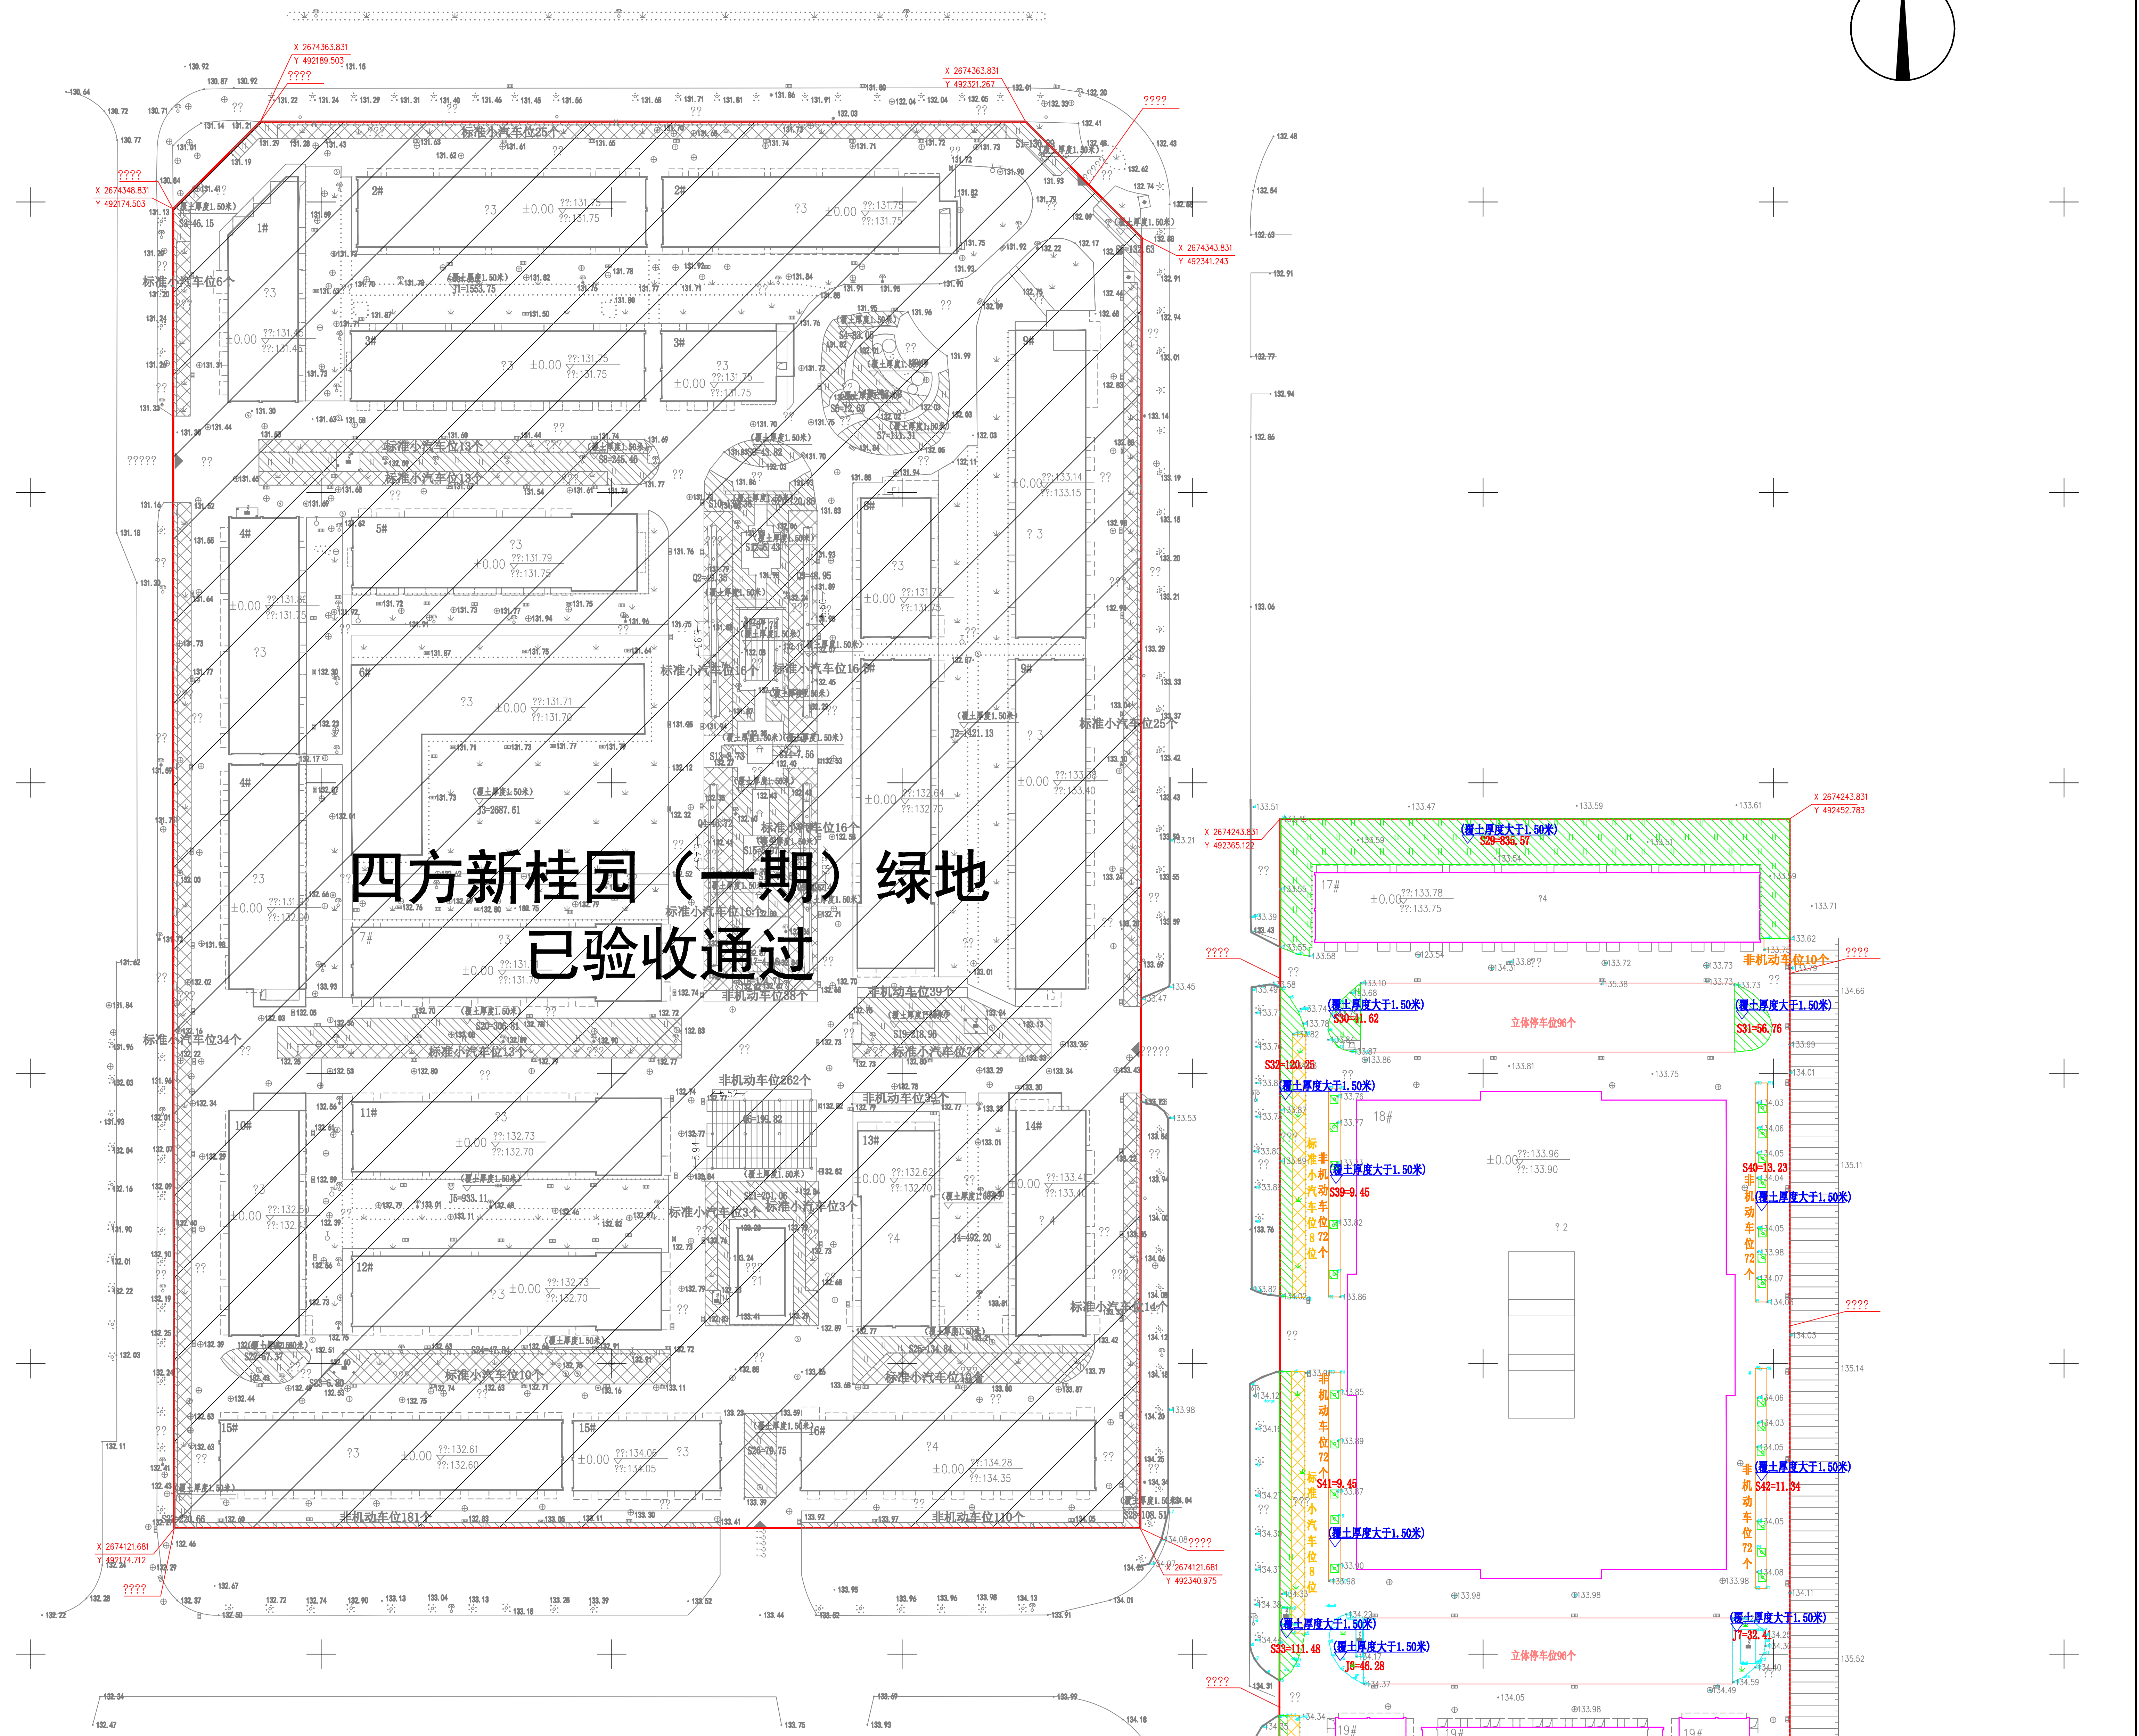

绿地面积统计表									
绿地类型	绿地号	面积(m²)	绿地高程(m)	地下室顶板高程(m)	覆土厚度(m)	折算系数	实际面积(m²)	小计(m²)	比例(%)
其他绿化	S29	835.57	133.54	无地下室顶板	1.50	1.00	835.57	3236.51	90.92%
	S30	41.62	133.75	无地下室顶板	1.50	1.00	41.62		
	S31	56.76	133.73	无地下室顶板	1.50	1.00	56.76		
	S32	120.25	133.82	无地下室顶板	1.50	1.00	120.25		
	S33	111.48	134.33	无地下室顶板	1.50	1.00	111.48		
	S34	76.90	134.82	无地下室顶板	1.50	1.00	76.90		
	S35	863.09	134.82	无地下室顶板	1.50	1.00	863.09		
	S36	50.74	134.84	无地下室顶板	1.50	1.00	50.74		
	S37	870.36	135.32	无地下室顶板	1.50	1.00	870.36		
	S38	166.27	135.33	无地下室顶板	1.50	1.00	166.27		
	S39	9.45	133.76	无地下室顶板	1.50	1.00	9.45		
	S40	13.23	134.03	无地下室顶板	1.50	1.00	13.23		
	S41	9.45	133.89	无地下室顶板	1.50	1.00	9.45		
集中绿化	S42	11.34	134.05	无地下室顶板	1.50	1.00	11.34	323.07	9.08%
	J6	46.28	134.17	无地下室顶板	1.50	1.00	46.28		
	J7	32.41	134.40	无地下室顶板	1.50	1.00	32.41		
	J8	102.39	134.80	无地下室顶板	1.50	1.00	102.39		
合计		3559.58	134.87	无地下室顶板	1.50	1.00	3559.58	3559.58	100.00%

图例



- 说明：1. 图中用地红线取自甲方提供的1954北京坐标系电子图，我公司展绘
2. 图中面积单位为：平方米。
3. 一期绿地面积共为10302.86平方米，一期地块面积为：40023.85平方米，
一期绿地率为： $\frac{\text{绿地面积}}{\text{地块面积}}=25.74\%$ 。已通过验收
4. 二期绿地面积共为3559.58平方米，二期地块面积为：23197.81平方米，
二期绿地率为： $\frac{\text{绿地面积}}{\text{地块面积}}=15.34\%$ 。
5. 总绿地面积共为13862.44平方米，总地块面积为：63221.66平方米，
总绿地率为： $\frac{\text{绿地面积}}{\text{地块面积}}=21.93\%$ 。
6. 覆土厚度大于1.5米折算系数取1.0；
7. 本成果为2000国家大地坐标系，1985国家高程基准。

2673950
492150

南宁市国图测绘有限公司

资质编号：乙级资字4511604

工程名称	四方新桂园（二期）规划核实测量			工程号	E20200520-19
委托单位	广西柳州远锦地产开发有限公司			测量日期	2021.10.3
项目负责	梁燕凤	审核	宋吉宝	比例尺	1:500
作 业 员	刘文柱	审 定	陈羽良	总经理	蓝佩珍